


SALLE DU CARTAY - 300 personnes assis -

GREZIEU. LE. MARCHE

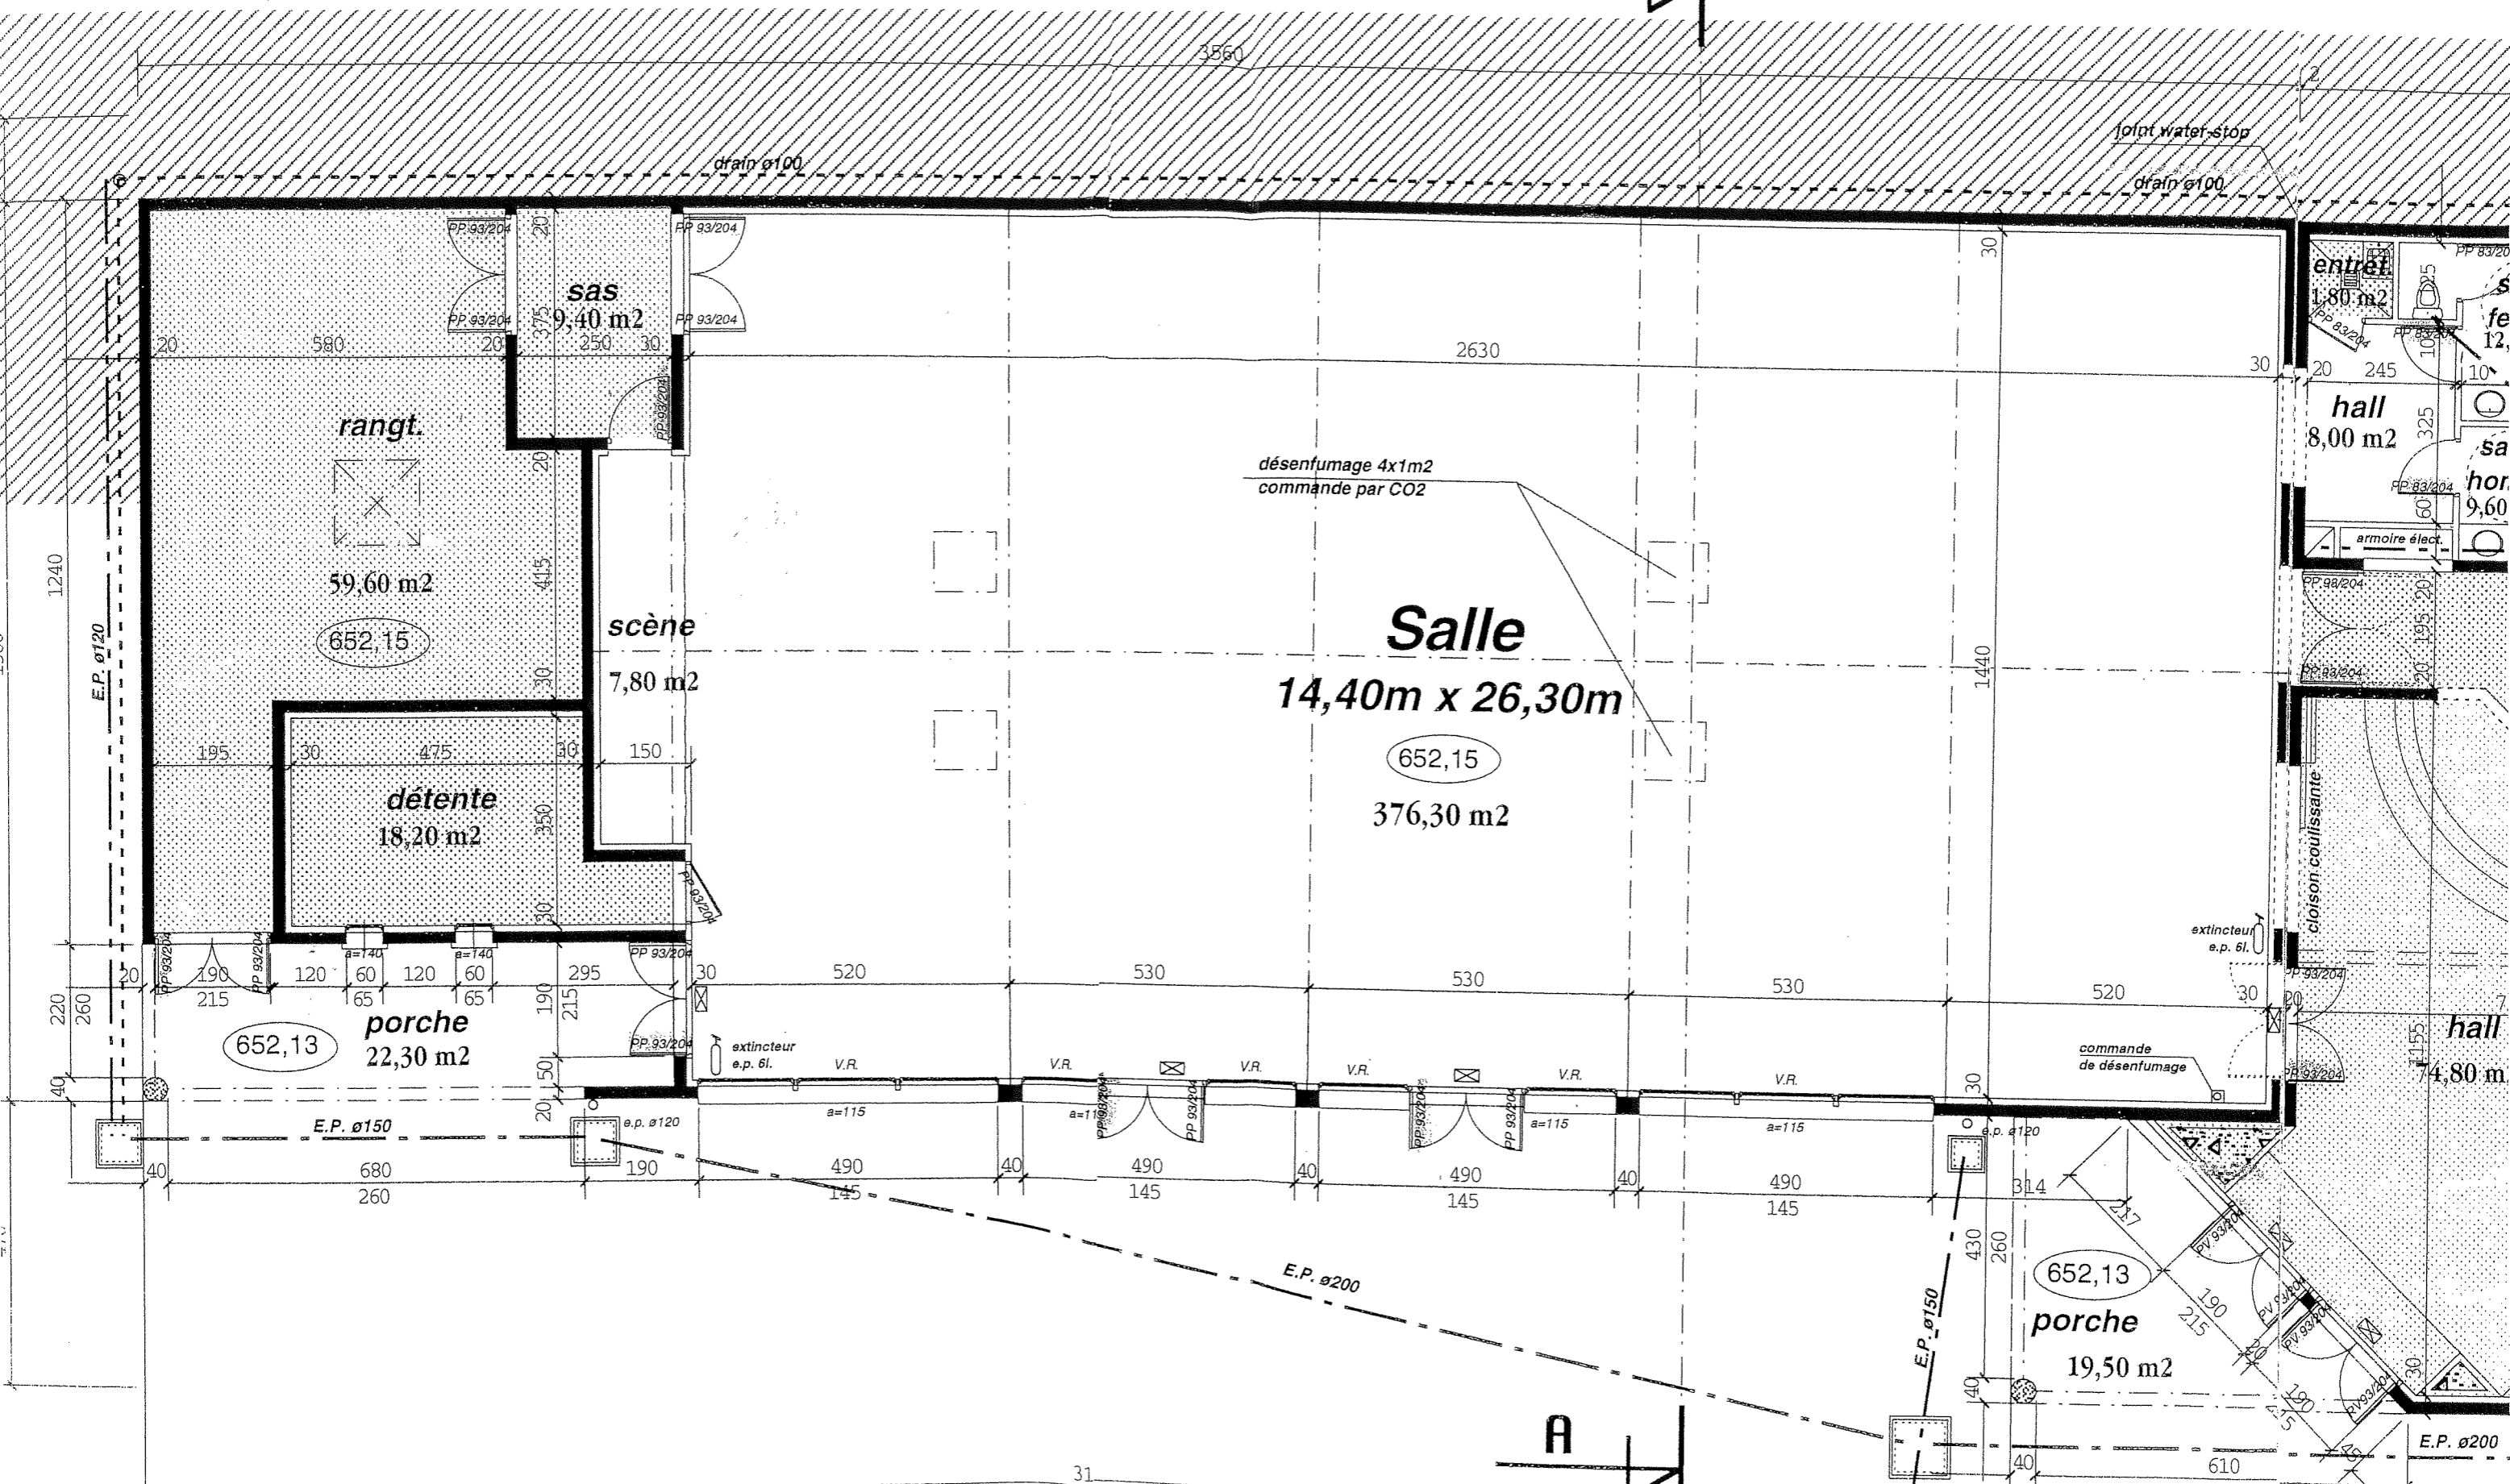

Echelle : 1/100
 Surface salle principale : 376,30 m²

raccordement
 au regard E.P. existant